



**LEGENDA:**

- |  |  |  |  |  |                                  |
|--|--|--|--|--|----------------------------------|
|  | <b>DIVIDENTE DEMANIALE DA S.I.D.</b>   |  | <b>SPIAGGE LIBERE e LIBERE ATTREZZATE</b>              |  | <b>ARENILI IN CONCESSIONE</b>    |
|  | <b>LIMITE DI SPIAGGIA EFFETTIVO</b>    |  | <b>OPERE MARITTIME (moli, pennelli etc.)</b>           |  | <b>CORRIDOIO LIBERO TRANSITO</b> |
|  | <b>LIMITE DI CONCESSIONE DEMANIALE</b> |  | <b>SCOGLIERE</b>                                       |  |                                  |
|  | <b>LINEA DI COSTA ATTUALE</b>          |  | <b>CORRIDOIO DI ACCESSO</b>                            |  |                                  |
|  | <b>LINEA DI COSTA CATASTALE</b>        |  | <b>ACCESSO PUBBLICO SPIAGGE LIBERE</b>                 |  |                                  |
|  | <b>TRACCIATO PASSEGGIATA A MARE</b>    |  | <b>PERCORSO DI ACCESSO SPIAGGE LIBERE (&lt;200 ml)</b> |  |                                  |

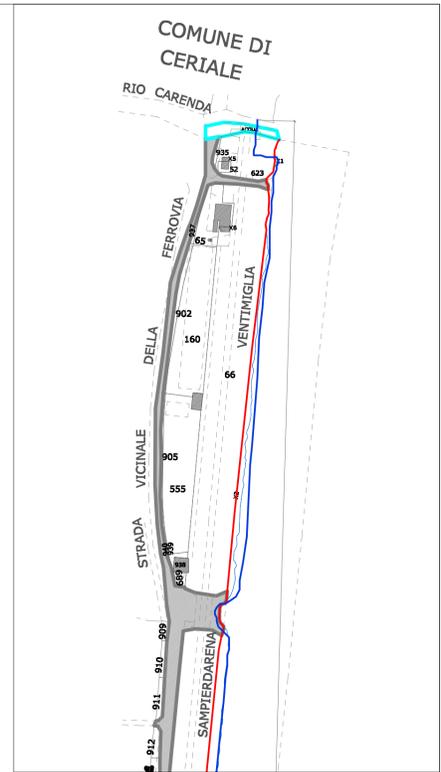

PROVINCIA DI SAVONA  
**Comune di ALBENGA**

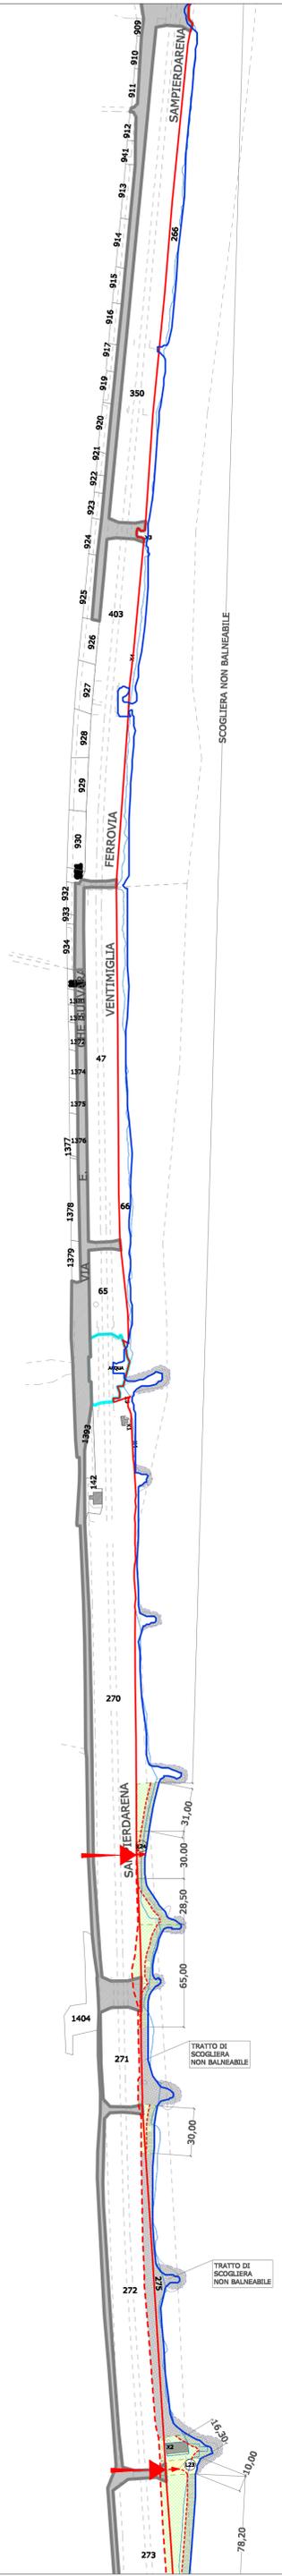

**BASE CATASTALE**  
 SEZ. CENSUARIA DI ALBENGA

- FOGLIO 27 Z
- FOGLIO 23 Z
- FOGLIO 14 Z
- FOGLIO 8 Z


Ufficio Parchi e Demanio Marittimo

**PROGETTO DI UTILIZZO DELLE AREE DEMANIALI MARITTIME**

**TAVOLA 3c SPIAGGE LIBERE E ACCESSI**  
 RIO BURRONE - RIO CARENDA

Scala 1:2000

**COPERTURA**

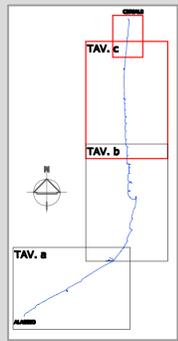

Scala 1:50000

DATA: Novembre 2012

**IL DIRETTORE: Arch. Sandra GRANATA**